



VISTA LATERAL DERECHA  
(ESC.: 1:100)

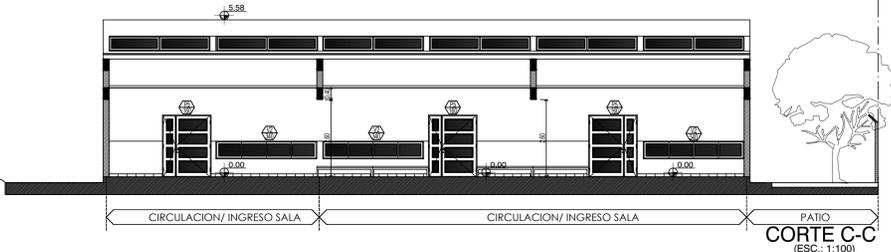

CORTE C-C  
(ESC.: 1:100)

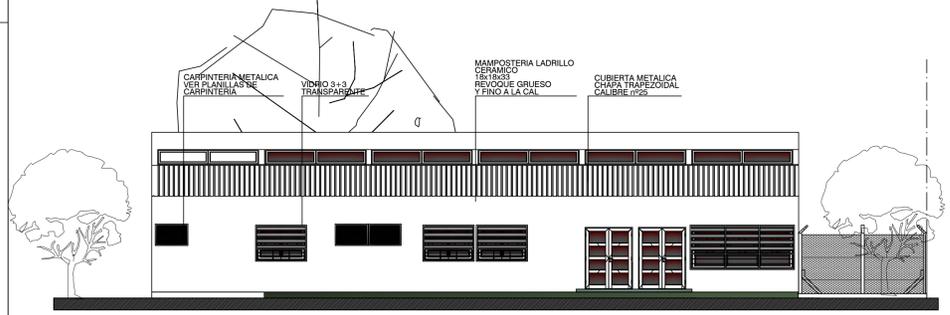


VISTA FRONTAL  
(ESC.: 1:100)

CARPINTERIA METALICA  
VET. PLANILHAS  
CARPINTERIA

VIDRIO 3+3  
TRANSPARENTE

MAMPOSTERIA LADRILLO  
CERAMICO  
REVOQUE GRISEO  
FINO A LA CAL

CUBIERTA METALICA  
CHAPA TRAPEZOIDAL  
CALIBRE 10G2

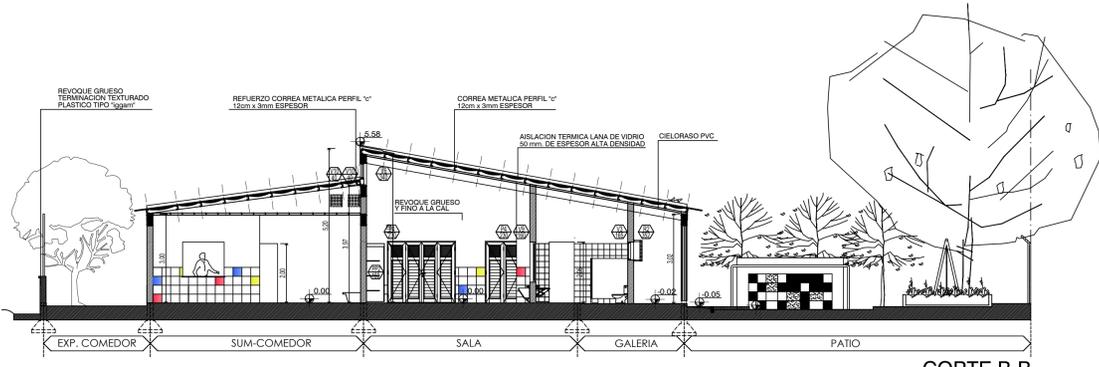

CORTE B-B  
(ESC.: 1:100)

REVOQUE GRISEO  
TERMINACION TEXTURADO  
PLASTICO TIPO "ggem"

REFUERZO CORREA METALICA PERFIL "C"  
120mm x 30mm ESPESOR

CORREA METALICA PERFIL "C"  
120mm x 30mm ESPESOR

ASILACION TERMICA LANA DE VIDRIO  
50 mm. DE ESPESOR ALTA DENSIDAD

CIELORASO PVC

REVOQUE GRISEO  
Y FINO A LA CAL


EXP. COMEDOR

SUM-COMEDOR

SALA

GALERIA

PATIO

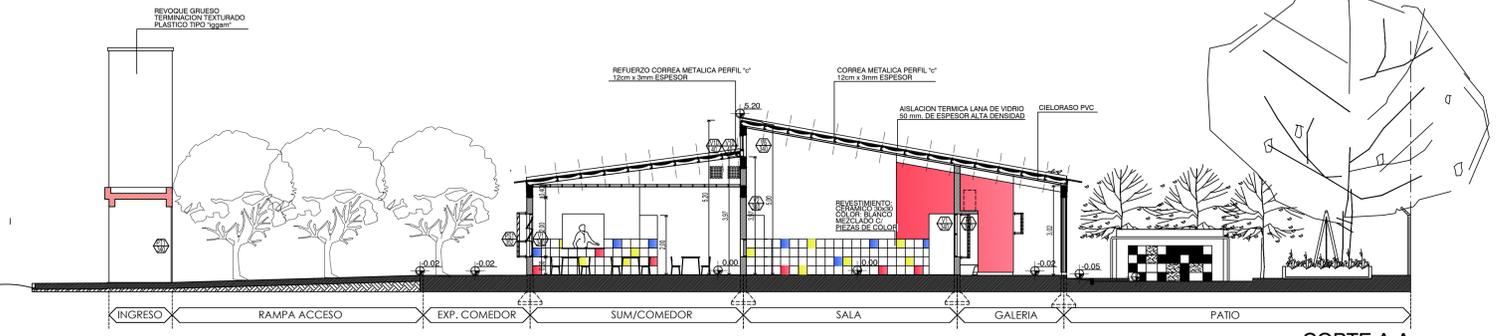

CORTE A-A  
(ESC.: 1:100)

REVOQUE GRISEO  
TERMINACION TEXTURADO  
PLASTICO TIPO "ggem"

REFUERZO CORREA METALICA PERFIL "C"  
120mm x 30mm ESPESOR

CORREA METALICA PERFIL "C"  
120mm x 30mm ESPESOR

ASILACION TERMICA LANA DE VIDRIO  
50 mm. DE ESPESOR ALTA DENSIDAD

CIELORASO PVC

REVESTIMIENTO  
CUBIERTA EN ALUMINIO  
PIEZAS DE COLORES

INGRESO

RAMPA ACCESO


EXP. COMEDOR

SUM/COMEDOR

SALA

GALERIA

PATIO

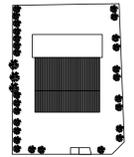OBRA:	Construcción jardín
CUE:	--
CUI:	--
LOCALIZACION:	--
	
NOMBRE:	CORTES - VISTAS
PLANO Nº:	AC1-AV1
PROYECTISTA:	Dirección Gral. de Proyectos Ministerio de Educación
RESPONSABLE:	
ARCHEVO:	AC1-AV1 .dwg
ESCALA:	1:100
FECHA:	JULIO 2020
FIRMA:	
MODIFICACIONES:	
FECHA:	OBSERVACIONES: