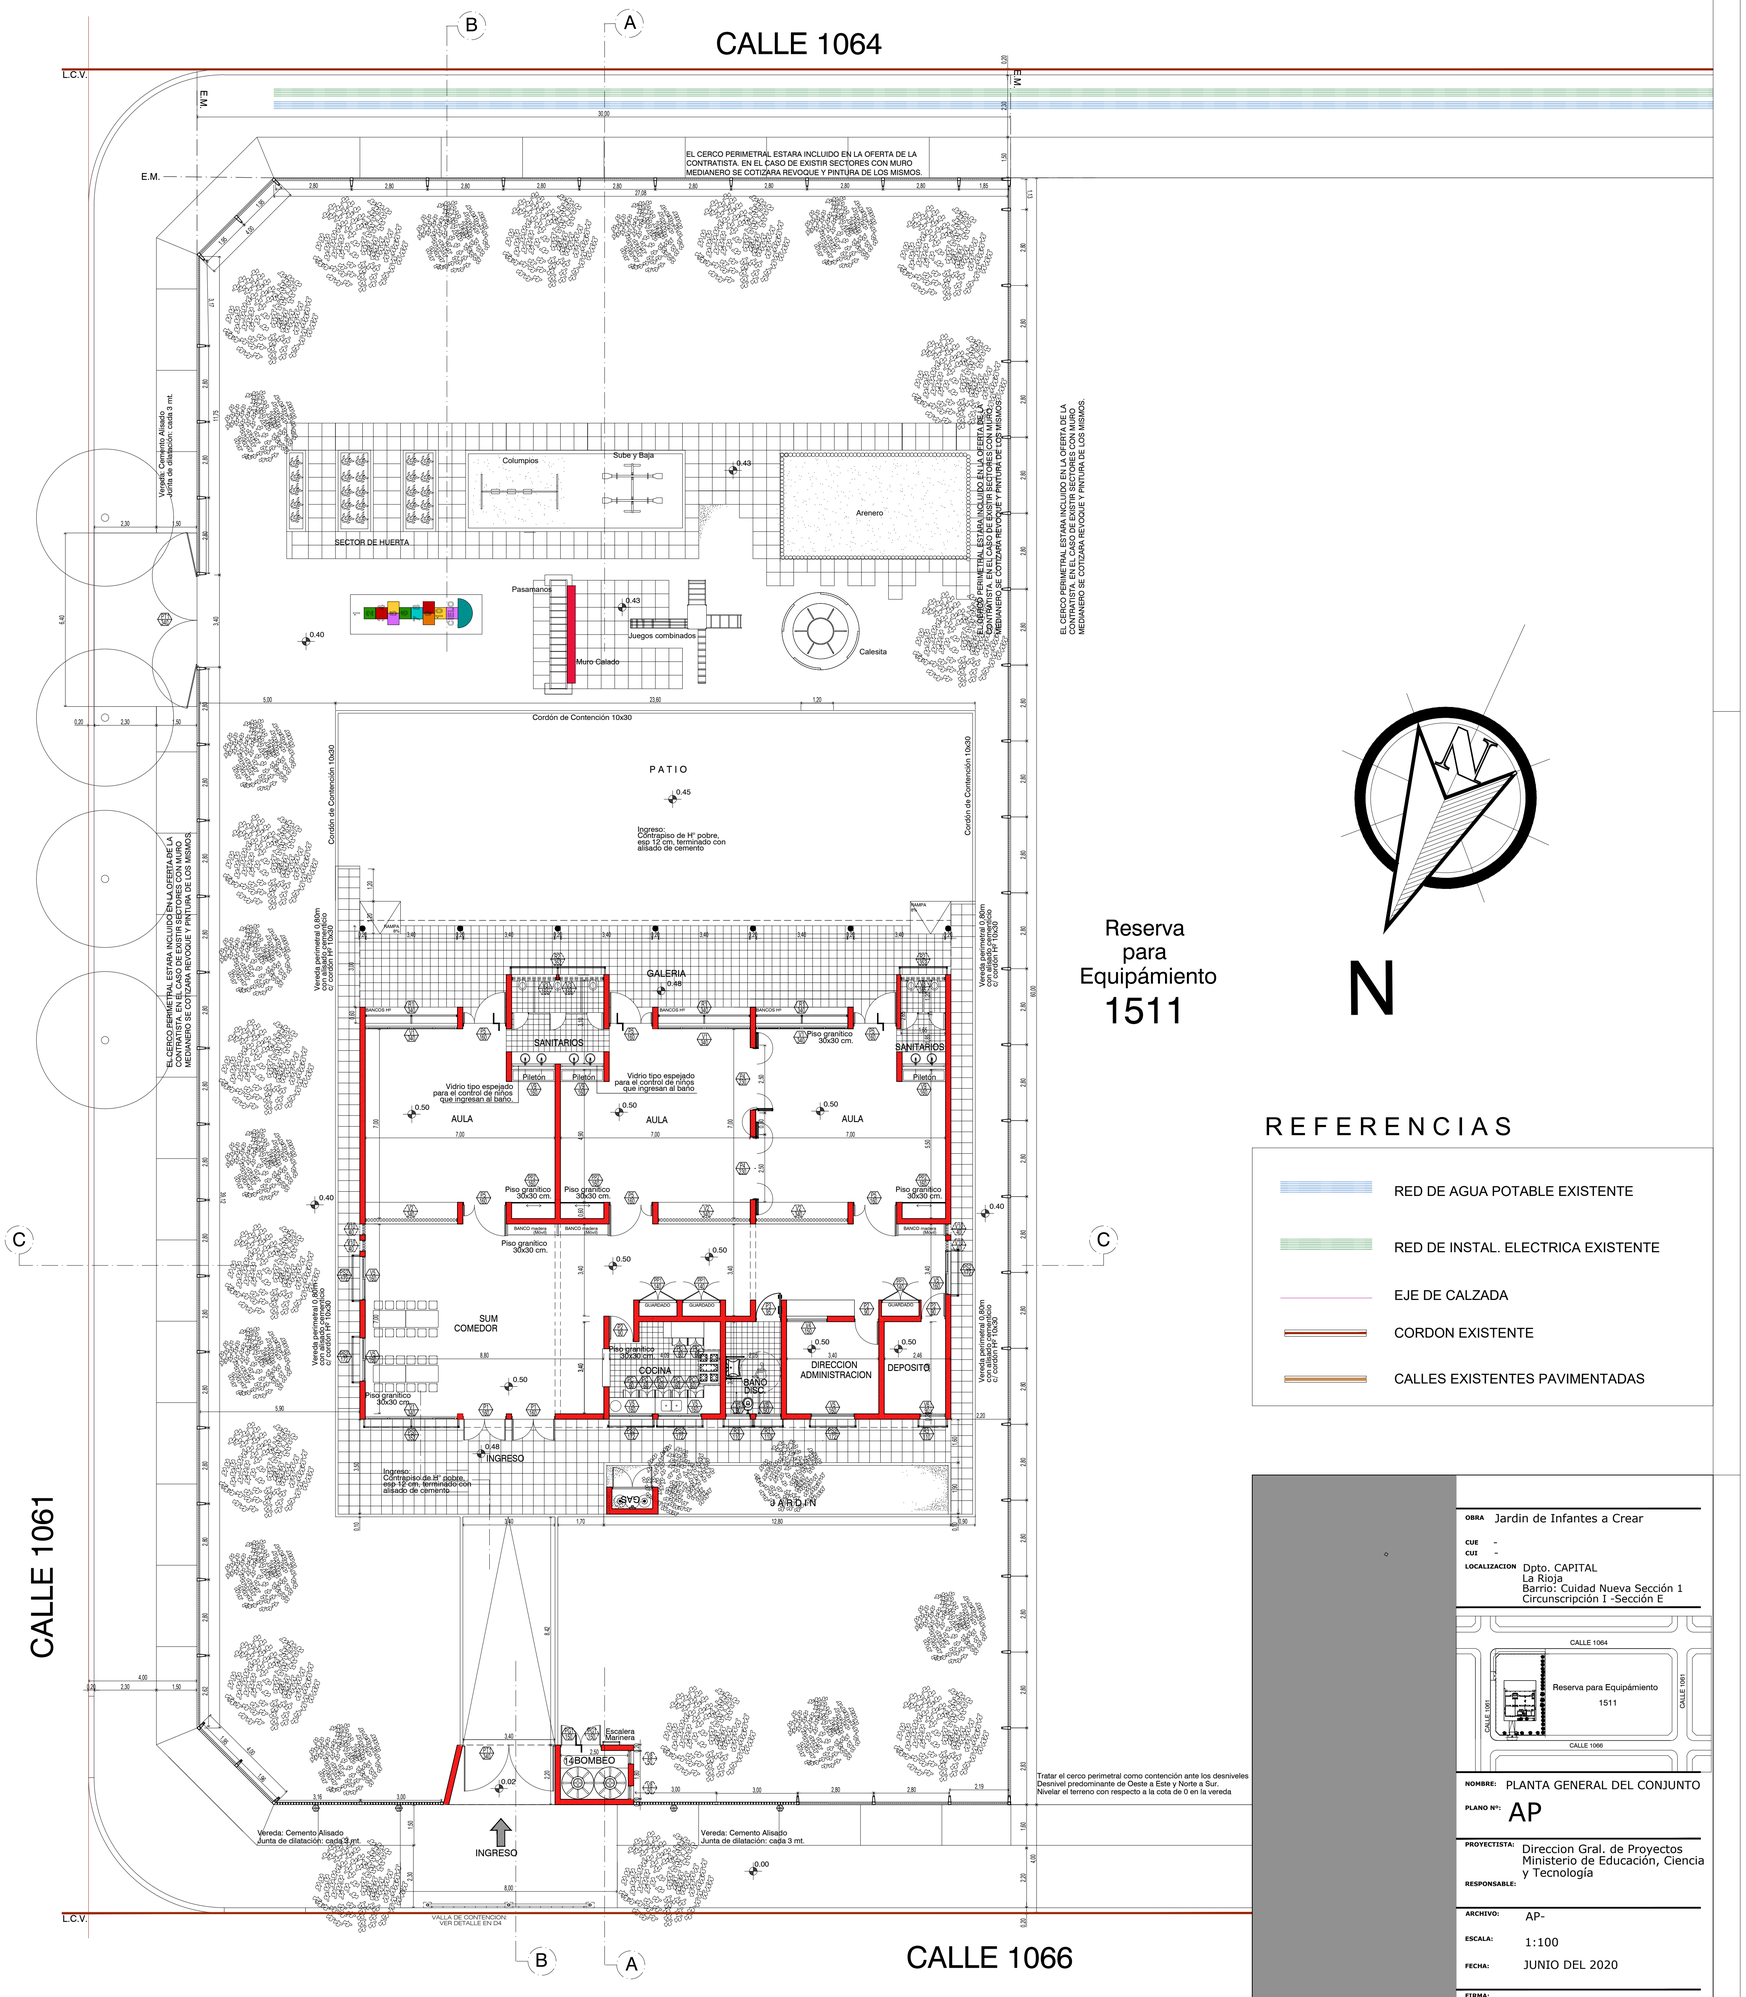

PLANTA
ESC.: 1:100

REFERENCIAS

- RED DE AGUA POTABLE EXISTENTE
- RED DE INSTAL. ELECTRICA EXISTENTE
- EJE DE CALZADA
- CORDON EXISTENTE
- CALLES EXISTENTES PAVIMENTADAS

OBRA Jardin de Infantes a Crear

CUE -

CUI -

LOCALIZACION Dpto. CAPITAL
La Rioja
Barrio: Cuidad Nueva Sección 1
Circunscripción I -Sección E

NOMBRE: PLANTA GENERAL DEL CONJUNTO

PLANO Nº: AP

PROYECTISTA: Direccion Gral. de Proyectos
Ministerio de Educación, Ciencia
y Tecnología

RESPONSABLE:

ARCHIVO: AP-

ESCALA: 1:100

FECHA: JUNIO DEL 2020

FIRMA:

MODIFICACIONES:

FECHA:	OBSERVACIONES:
FECHA:	OBSERVACIONES:
FECHA:	OBSERVACIONES:
FECHA:	OBSERVACIONES: